
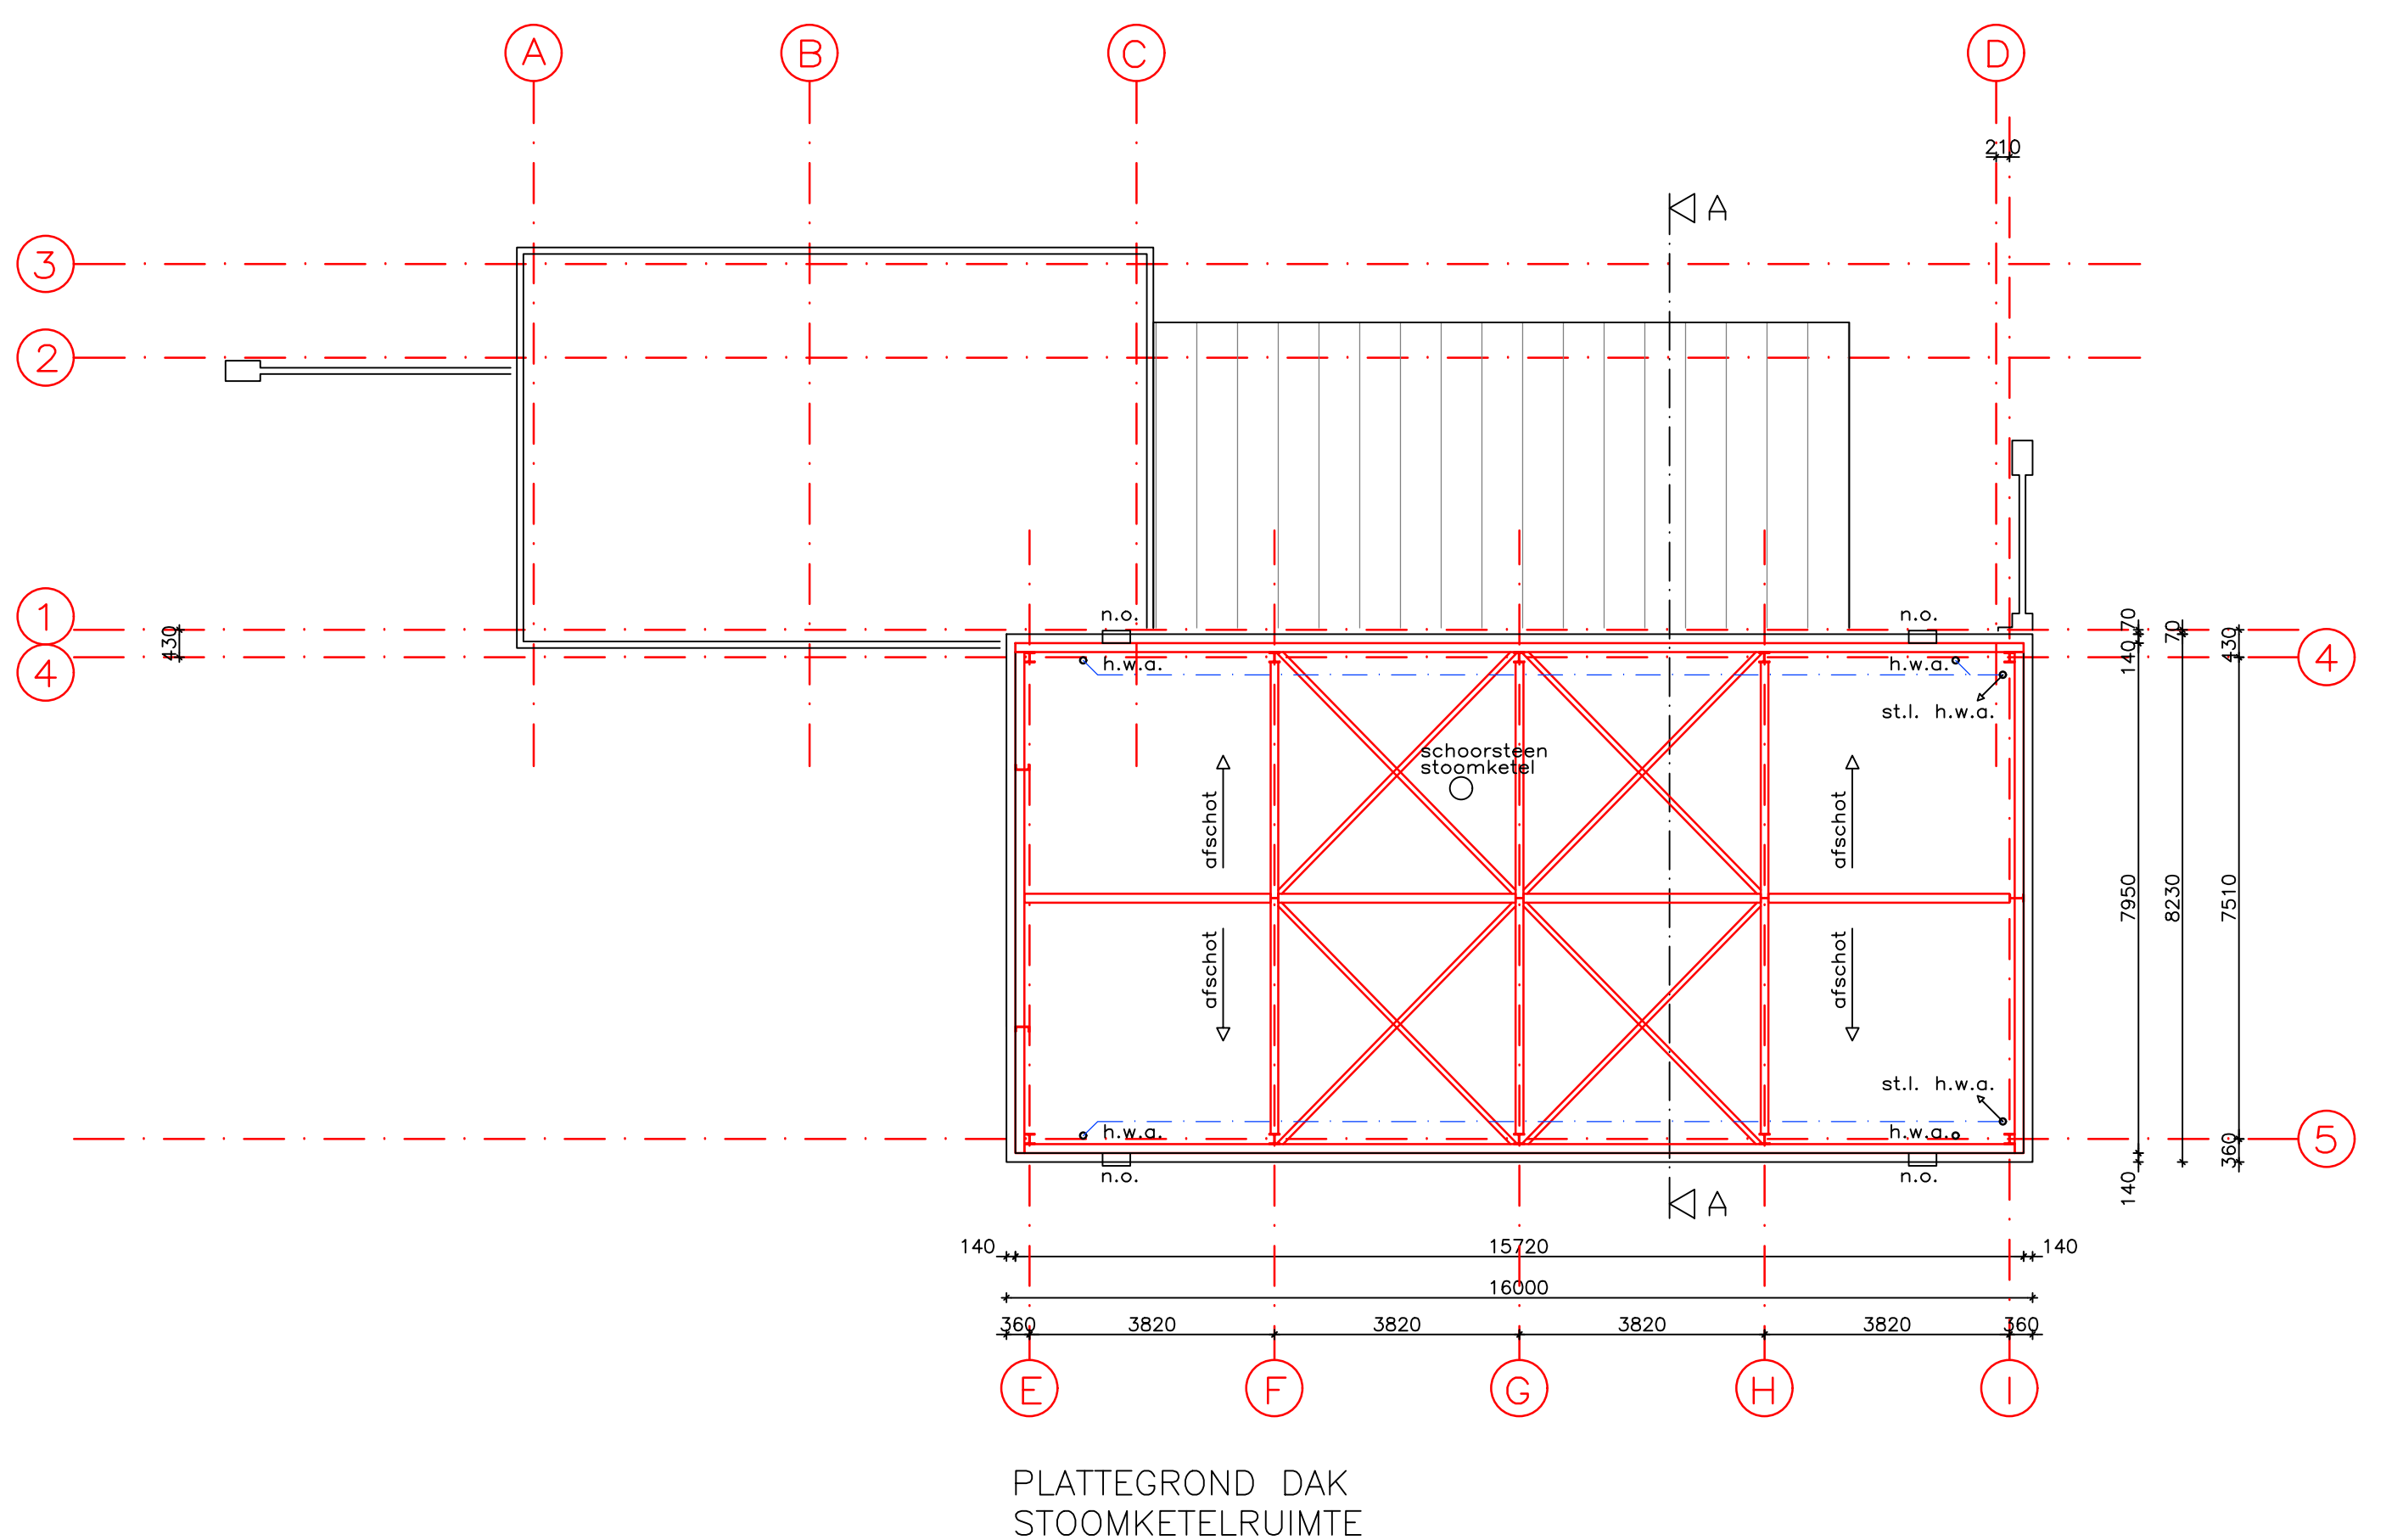
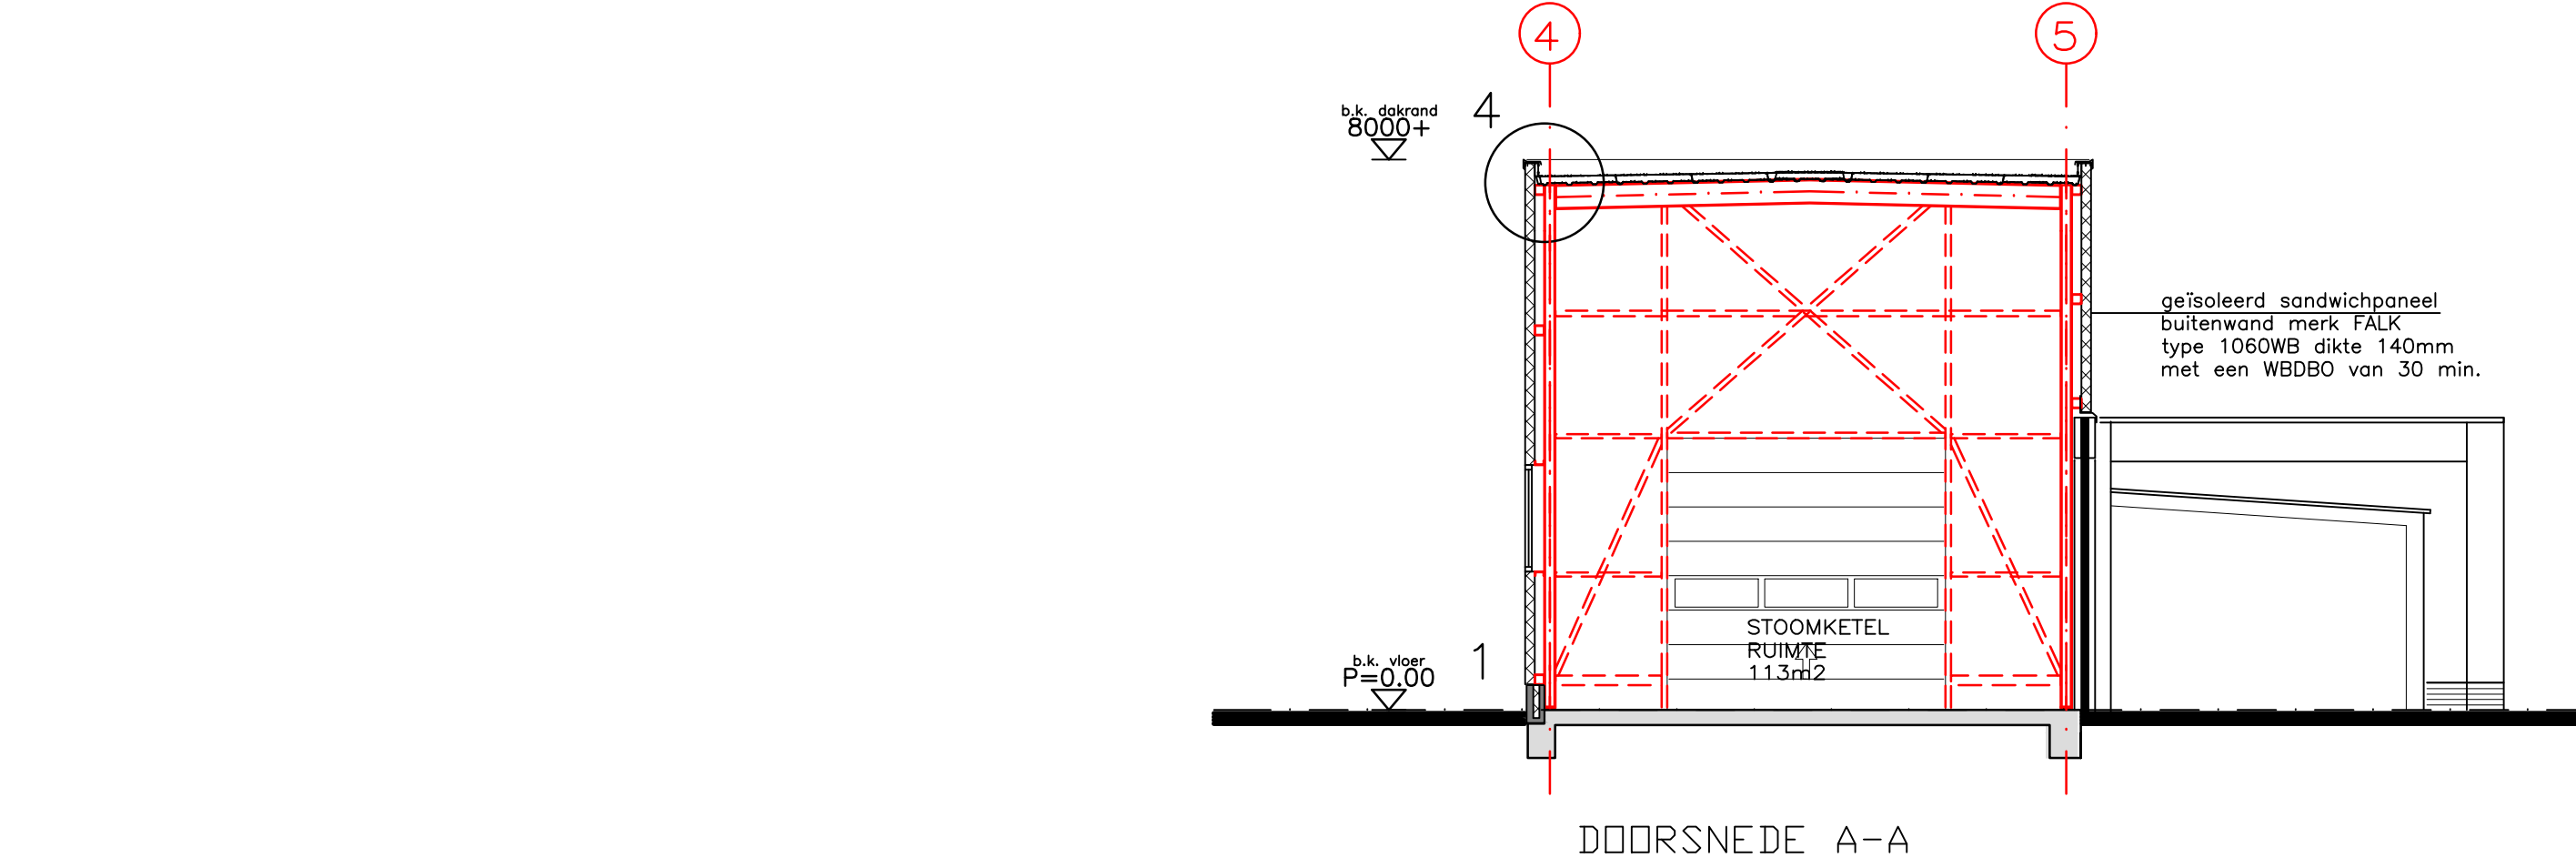
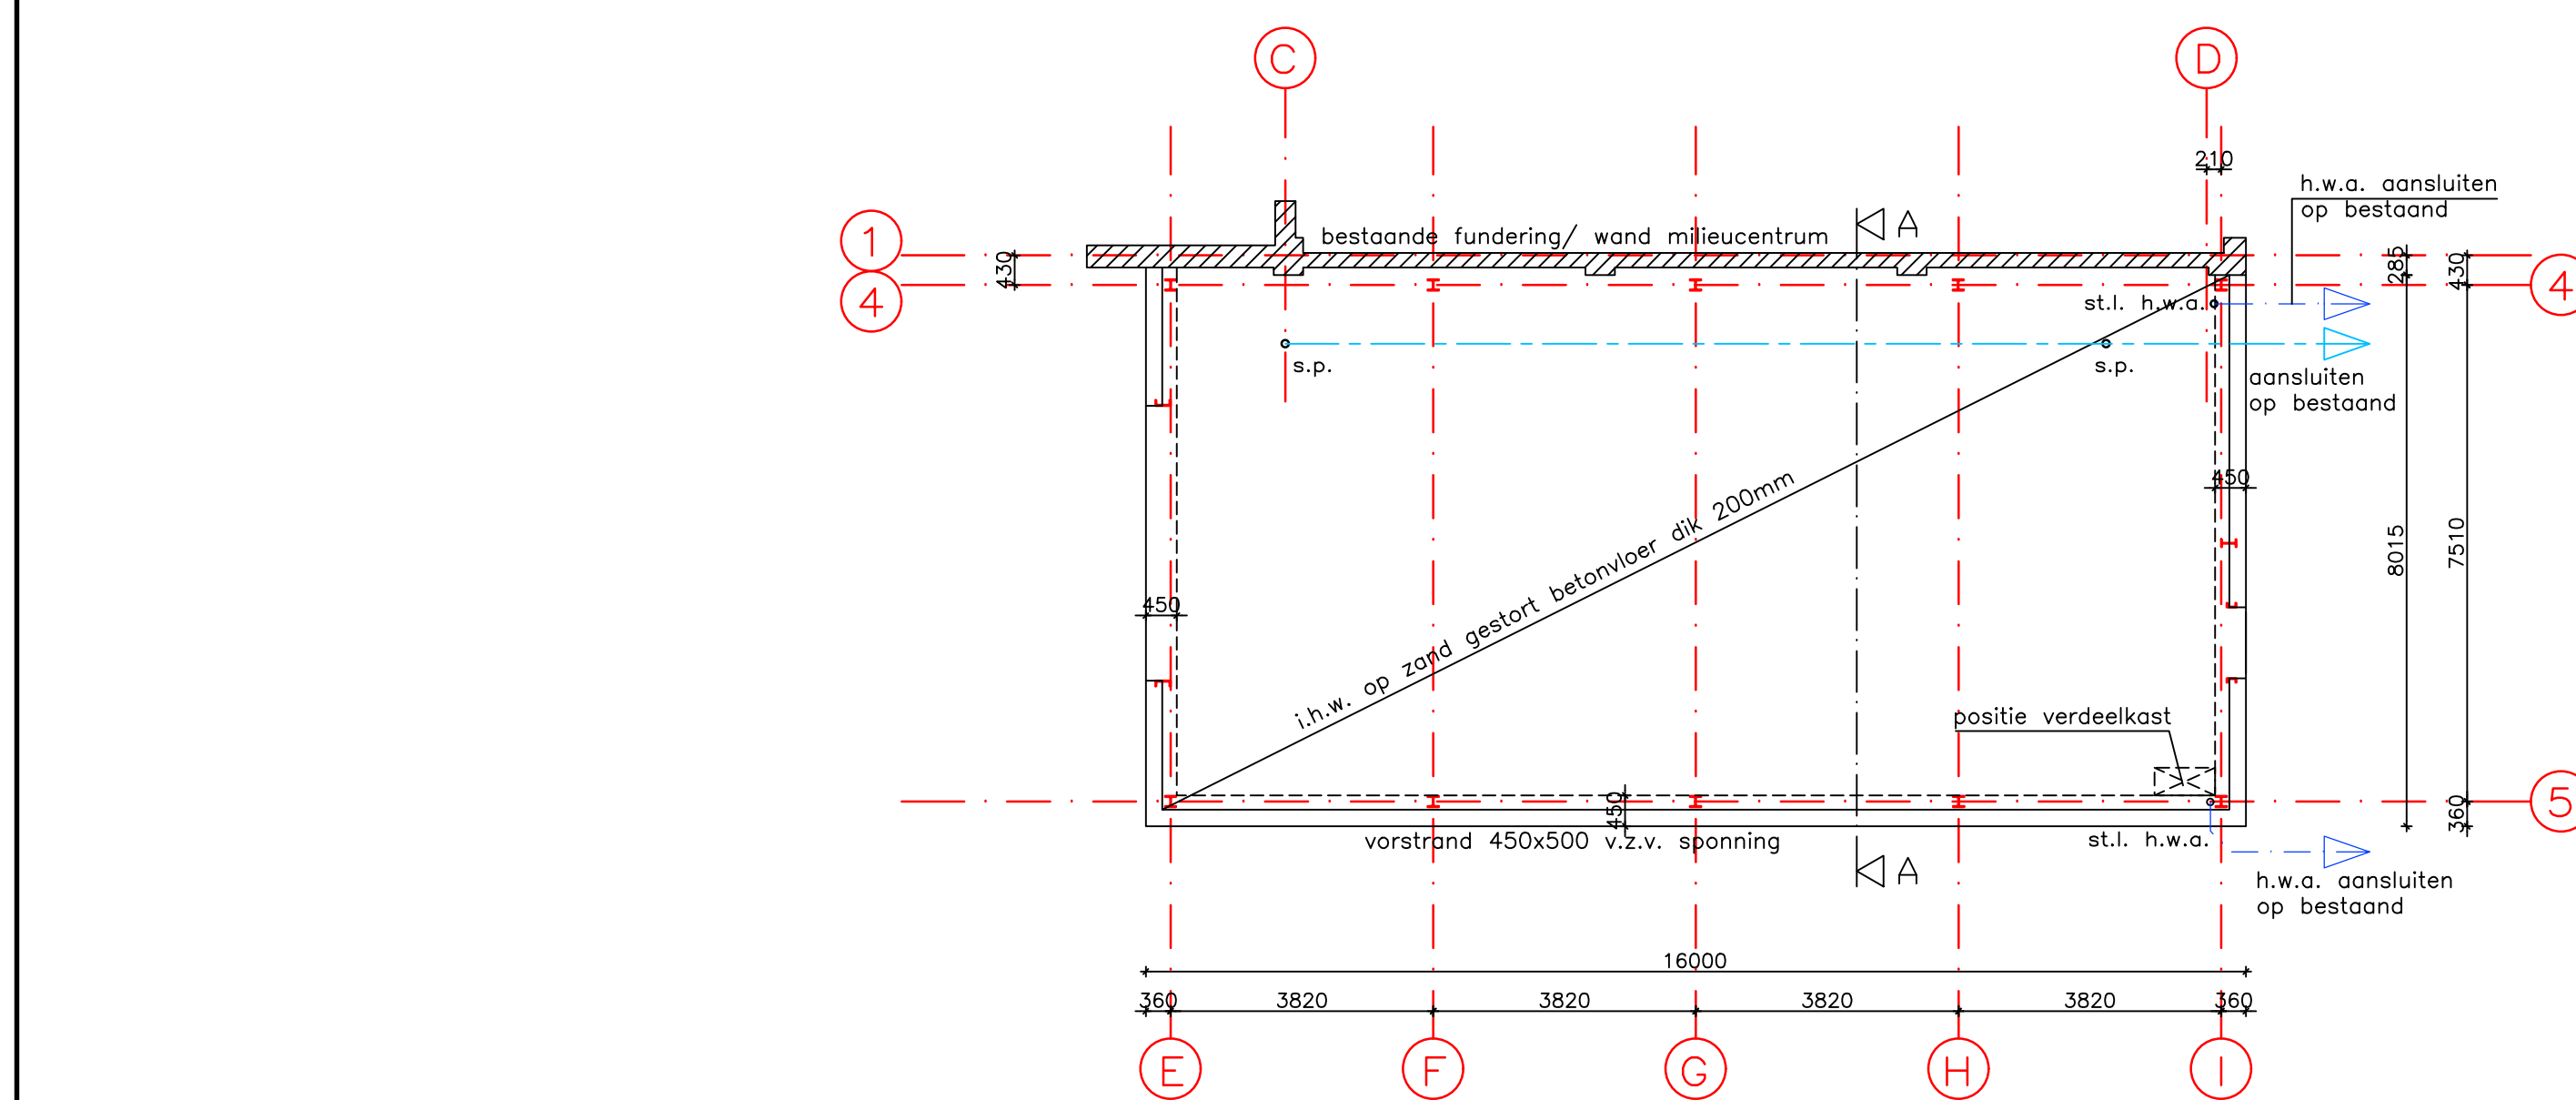
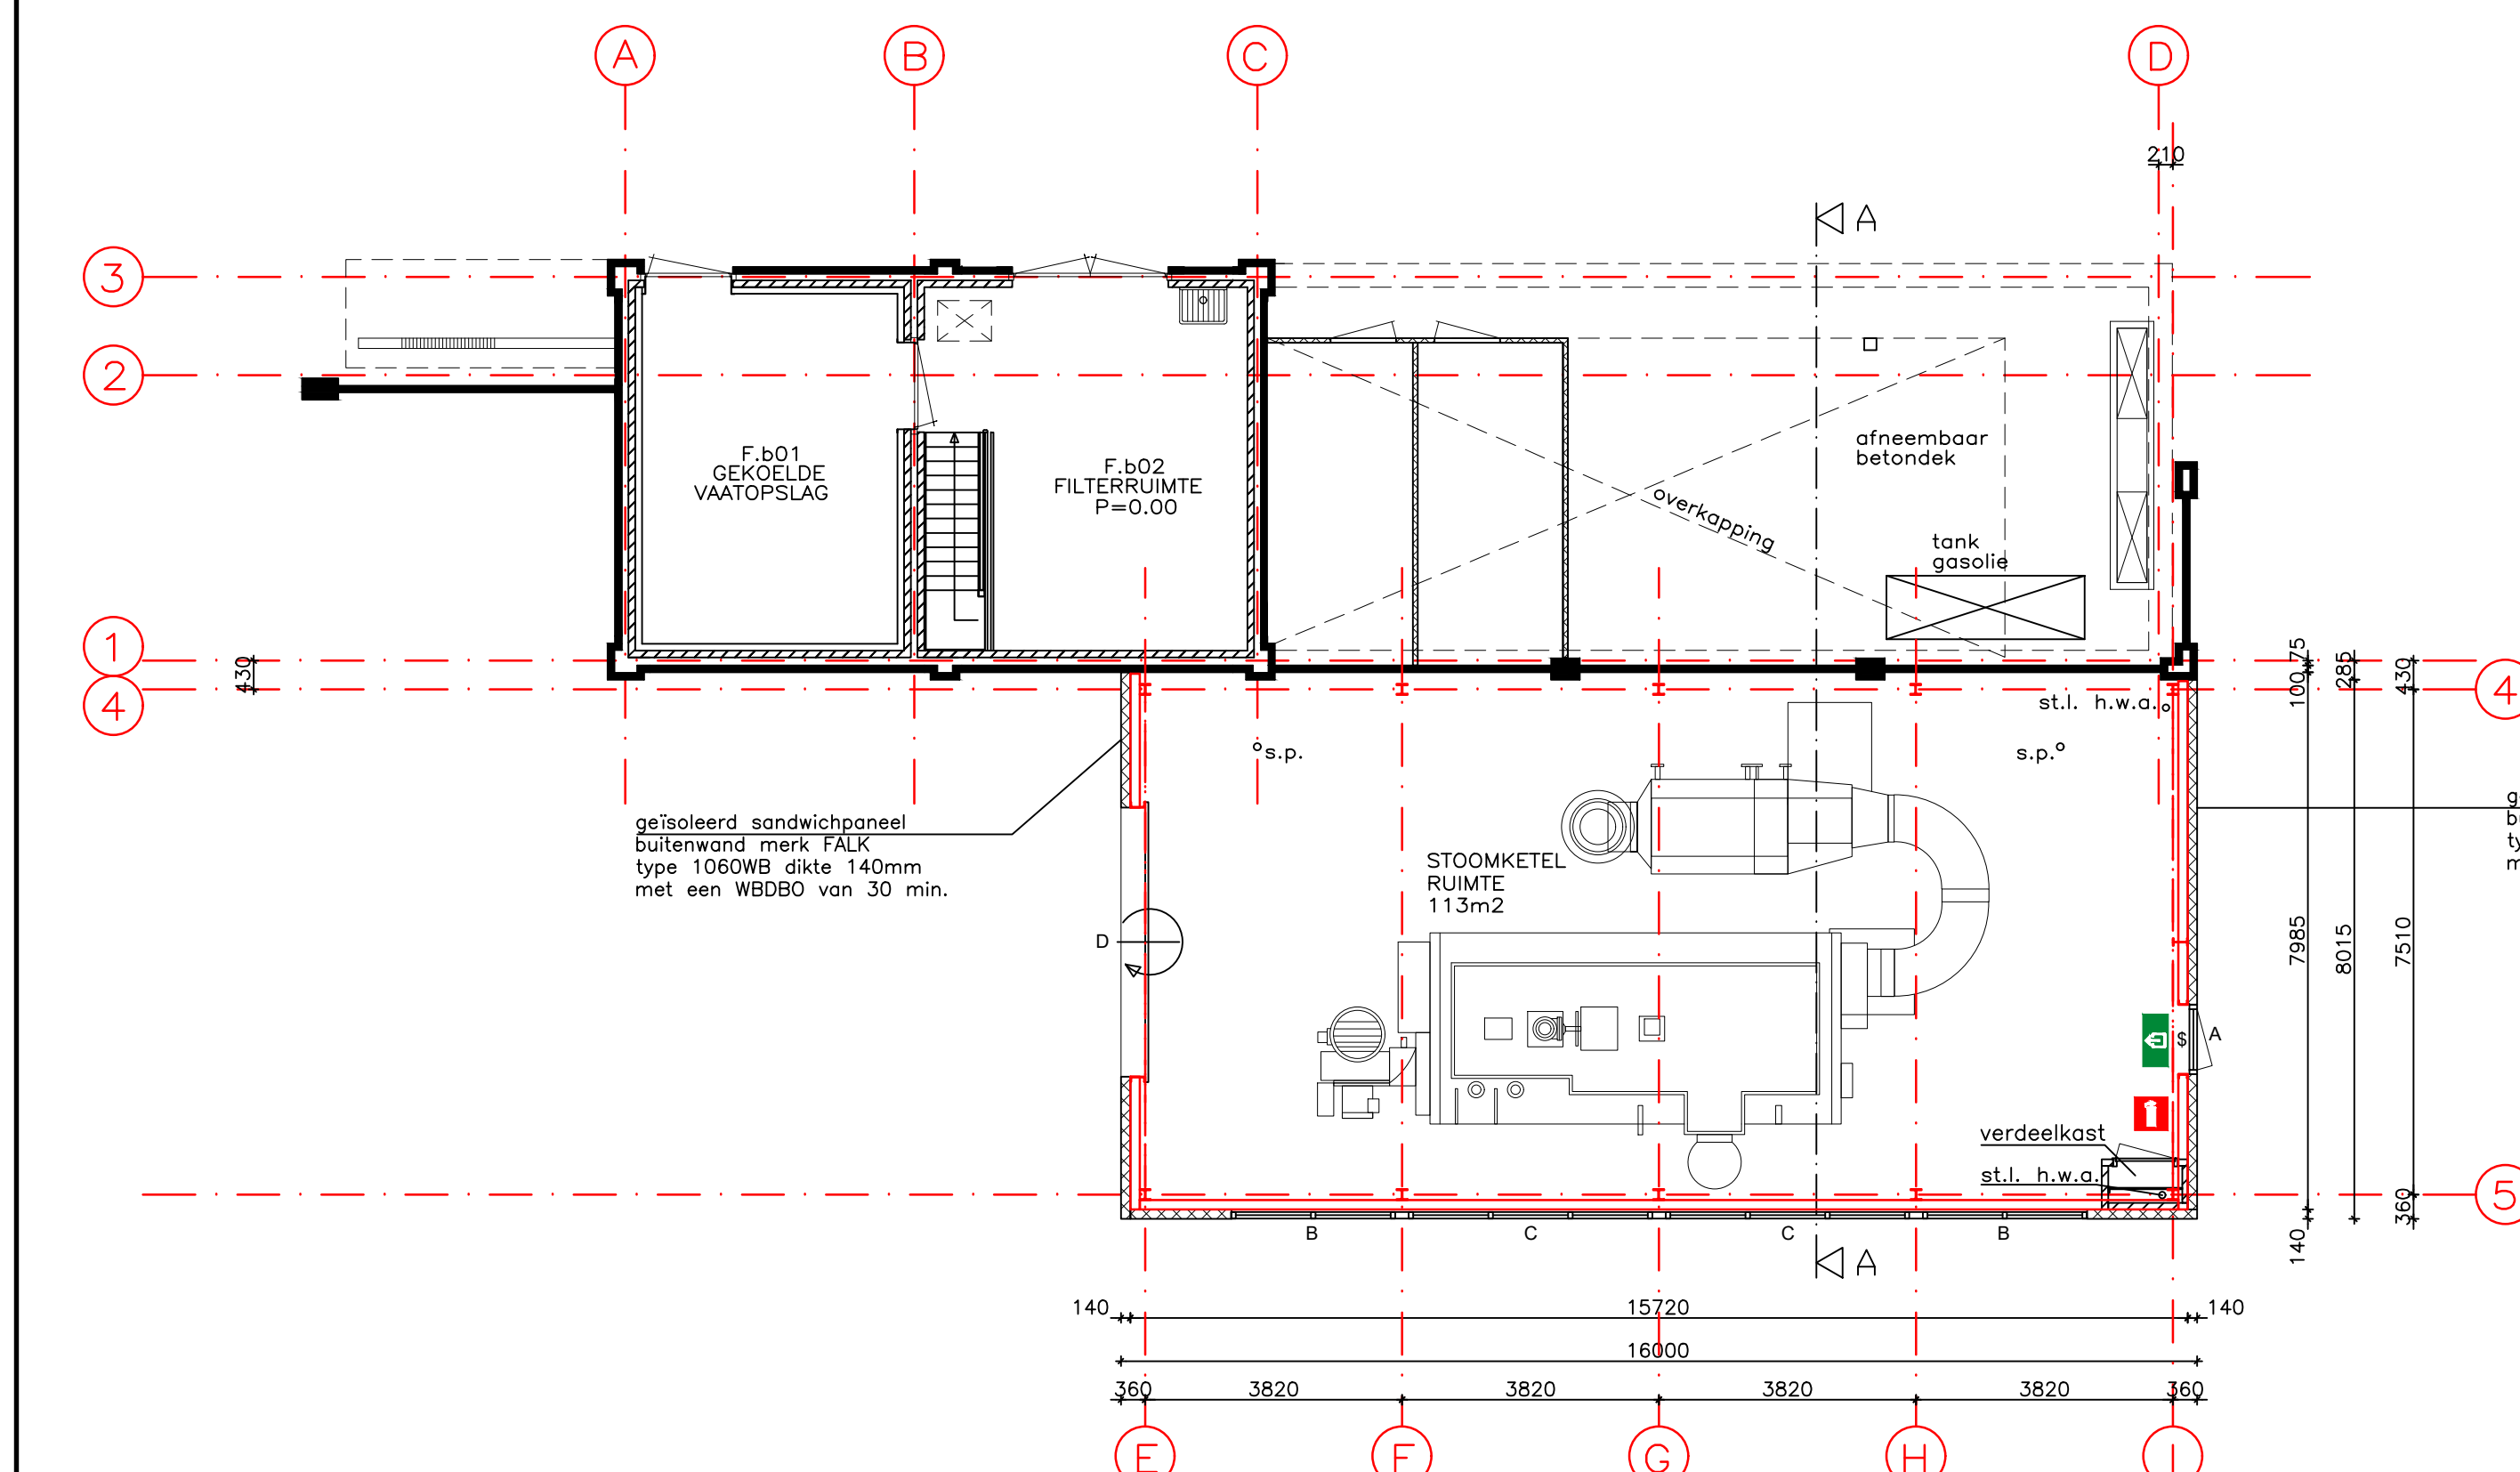
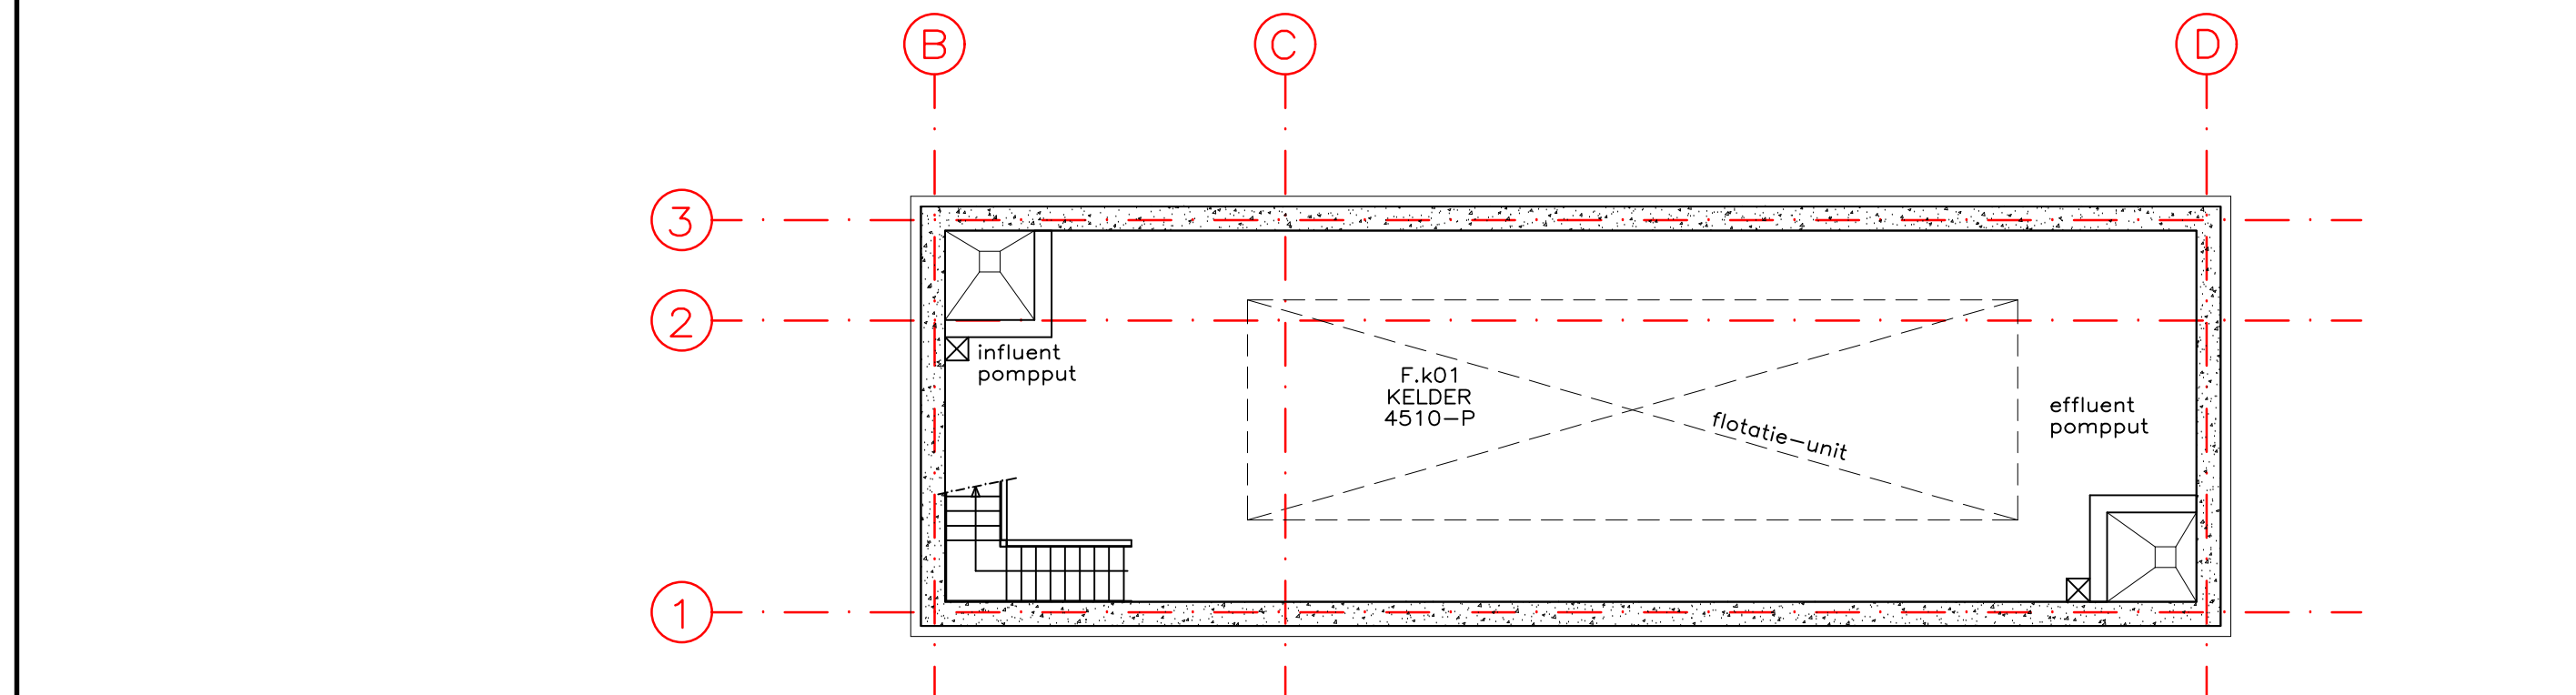


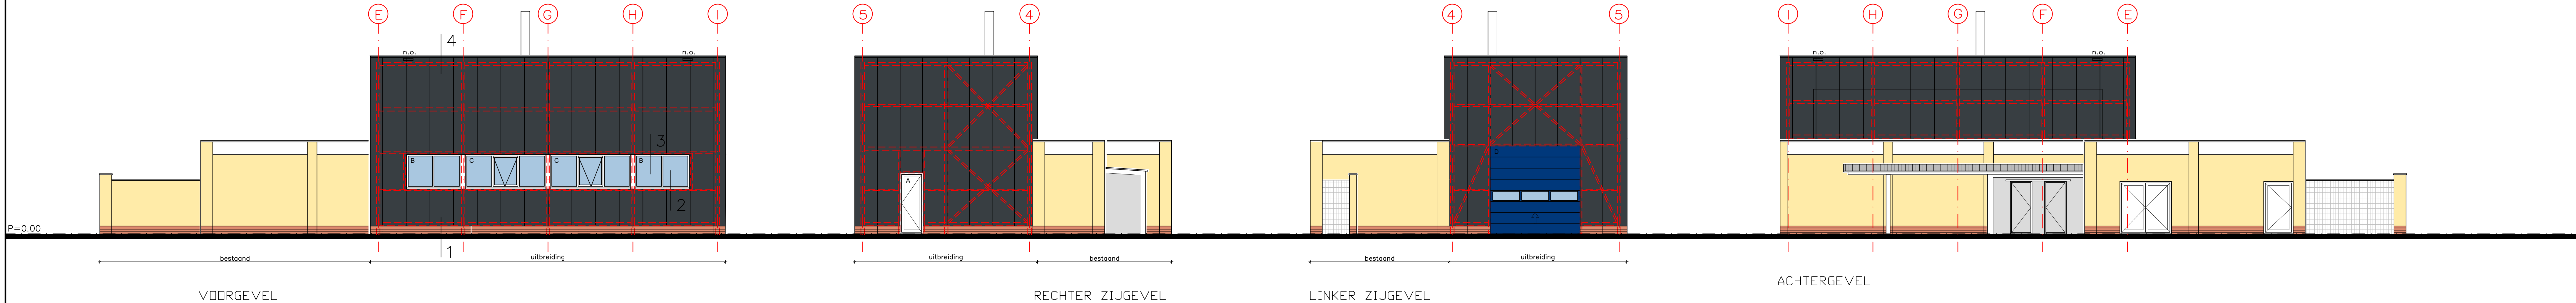

OPMERKINGEN

Aanleg elektrische installatie volgens NEN 1010.
Aanleg binnen- en buitenriolering volgens NEN 3215-3216
Peli= b.k. afgewerkte begane grondvloer
Rc gevelbekleding = min. 4.5 m²/W
Rc vloeren = min. 3.5 m²/W
Rc dak = min. 6.0 m²/W
Constructieve gegevens staal en beton v.l.g.s. opgeve constructeur
Maatvoering door uitvoerende partij in het werk te controleren
Tekeningen en berekeningen voor uitwerking constructeur tenminste 5 weken voor aanvang werkwijzen indienen bij Omgevingsdienst De Vliet
Exacte positie stoomketel en aanverwante voorzieningen in het werk te bepalen

RIOLERING

h.w.a. = hemelwaterafvoer middels hoogdrukstelsel
e.o.s. v.l.g.s. opgeve fabrikant/ leverancier
stl. = =PE ø125mm standleiding
s.p. = =PE ø110mm schroefputje
n.o. = noodoverstort v.l.g.s. opgeve constructeur

RENVOL

gevelbekleding sandwichpaneel Fabr. FALK, type 1060 WB dik 150mm, RAL 7012
dakplaat Fabr. Falk, type 1100 TR 3+PD
beton, in het werk gestort (schuif 1:1 (v/m 1:200))
sandwich vluchtweg v.l.g.s. NEN 7010
poederblusser
deur welke is te openen zonder sleutel (kozijn merk A van buitenaf te openen d.m.v. code)
geïs. beton sandwichpaneel v.z.v. steenstrips

RIOLERING


h.w.a. = hemelwaterafvoer pvc
n.o. = noodoverstort

ALGEMEEN

CONSTRUCTIE VOLGENS OPGEVE CONSTRUCTEUR.
DETAILERING VOLGENS SBR 200
MAATVOERING DOOR DE AANNEEMER TE CONTROLEREN.
PEL=B.K. AFGEWERKTE BEGANEGRONDVLOER. (TENZIJ ANDERS AANGEGEVEN)
MATEN IN MILLIMETERS.

KLEUREN & MATERIALEN

trasmom	gevels	gevels	gevels	gevels	gevels
geïso. paneel v.z.v. steenstrips	sandwichpaneel	kunststof	aluminium	aluminium	aluminium
kleur als bestaand milieucentrum	antraciet RAL 7016	donker grijs	plaatok	wit RAL 9001	wit RAL 9001
				wit RAL 9001	wit RAL 9001
				wit RAL 9001	blauw RAL 5001 (als overheesdeur DC)

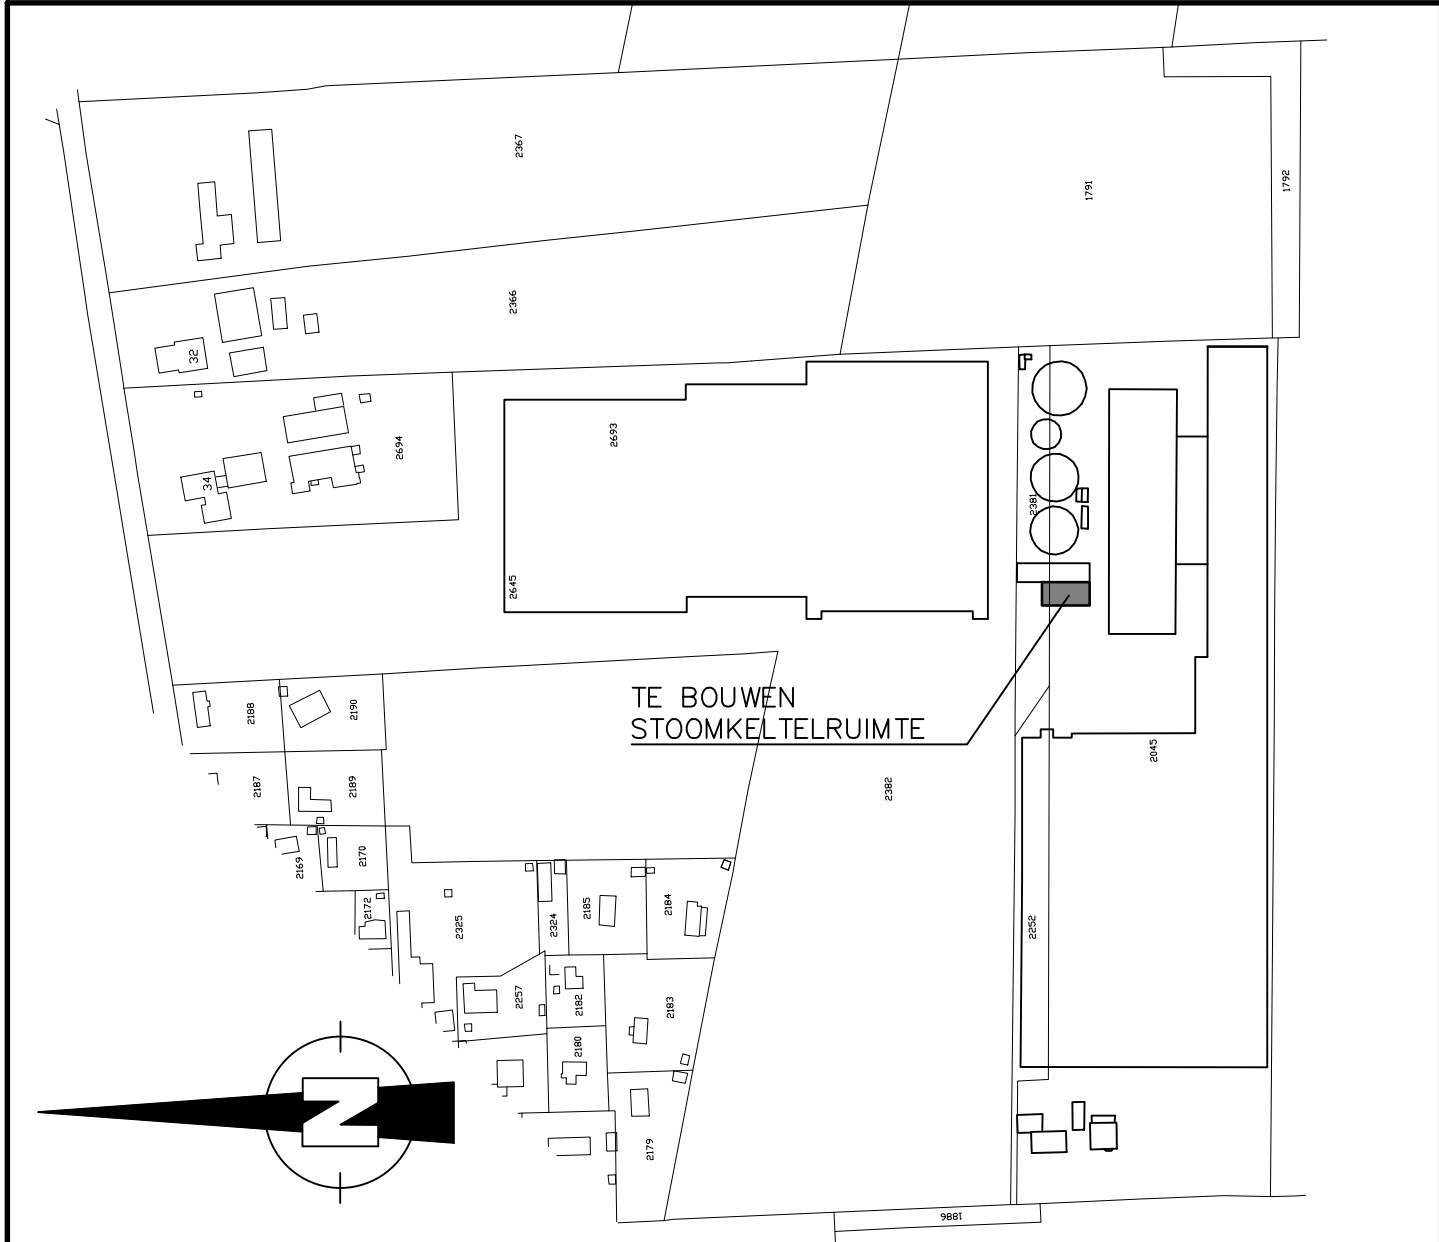

SITUATIE schaal 1:2500
Kadastraal bekend gemeente Nijkerk
Sectie E Nummer 2382, 2645, 2693

PROJECT	NIJEUWBOUW STOOMKETELRUIMTE	GETEKEND	AB
INHOUD TEKENING	BESTEKTEKENING NIEUWE TOESTAND	SCHAAL	1:100
OPDRACHTGEVER	STRIJK FOODS BV	DATUM	14-12-17
ADRES	VOORTHUIZEWEG 9, POSTBUS 70, 3780 BB VOORTHUIZEN	WUJ. B	21-01-18
BOUWPLAATS	NIJKERK	WUJ. C	22-01-18
		WUJ. D	13-12-18
		WUJ. E	24-01-19
		WUJ. F	11-01-20
		WERK NR.	210917
		BLAD NR.	02
		TEK.NR.	6157

A.B.I.

Dr. Albert van de Visch
Postbus 98, 3780 BB Voorthuizen
Tel. 0342 - 47 26 26
Mob. 06 - 53 93 85 41
Internet: www.abi-borneveld.nl
E-mail: info@abi-borneveld.nl
avandevisch@abi-borneveld.nl

BUREAU VOOR
ADVIES EN ONTWERP • BOUWMANAGEMENT • INTERIEUR