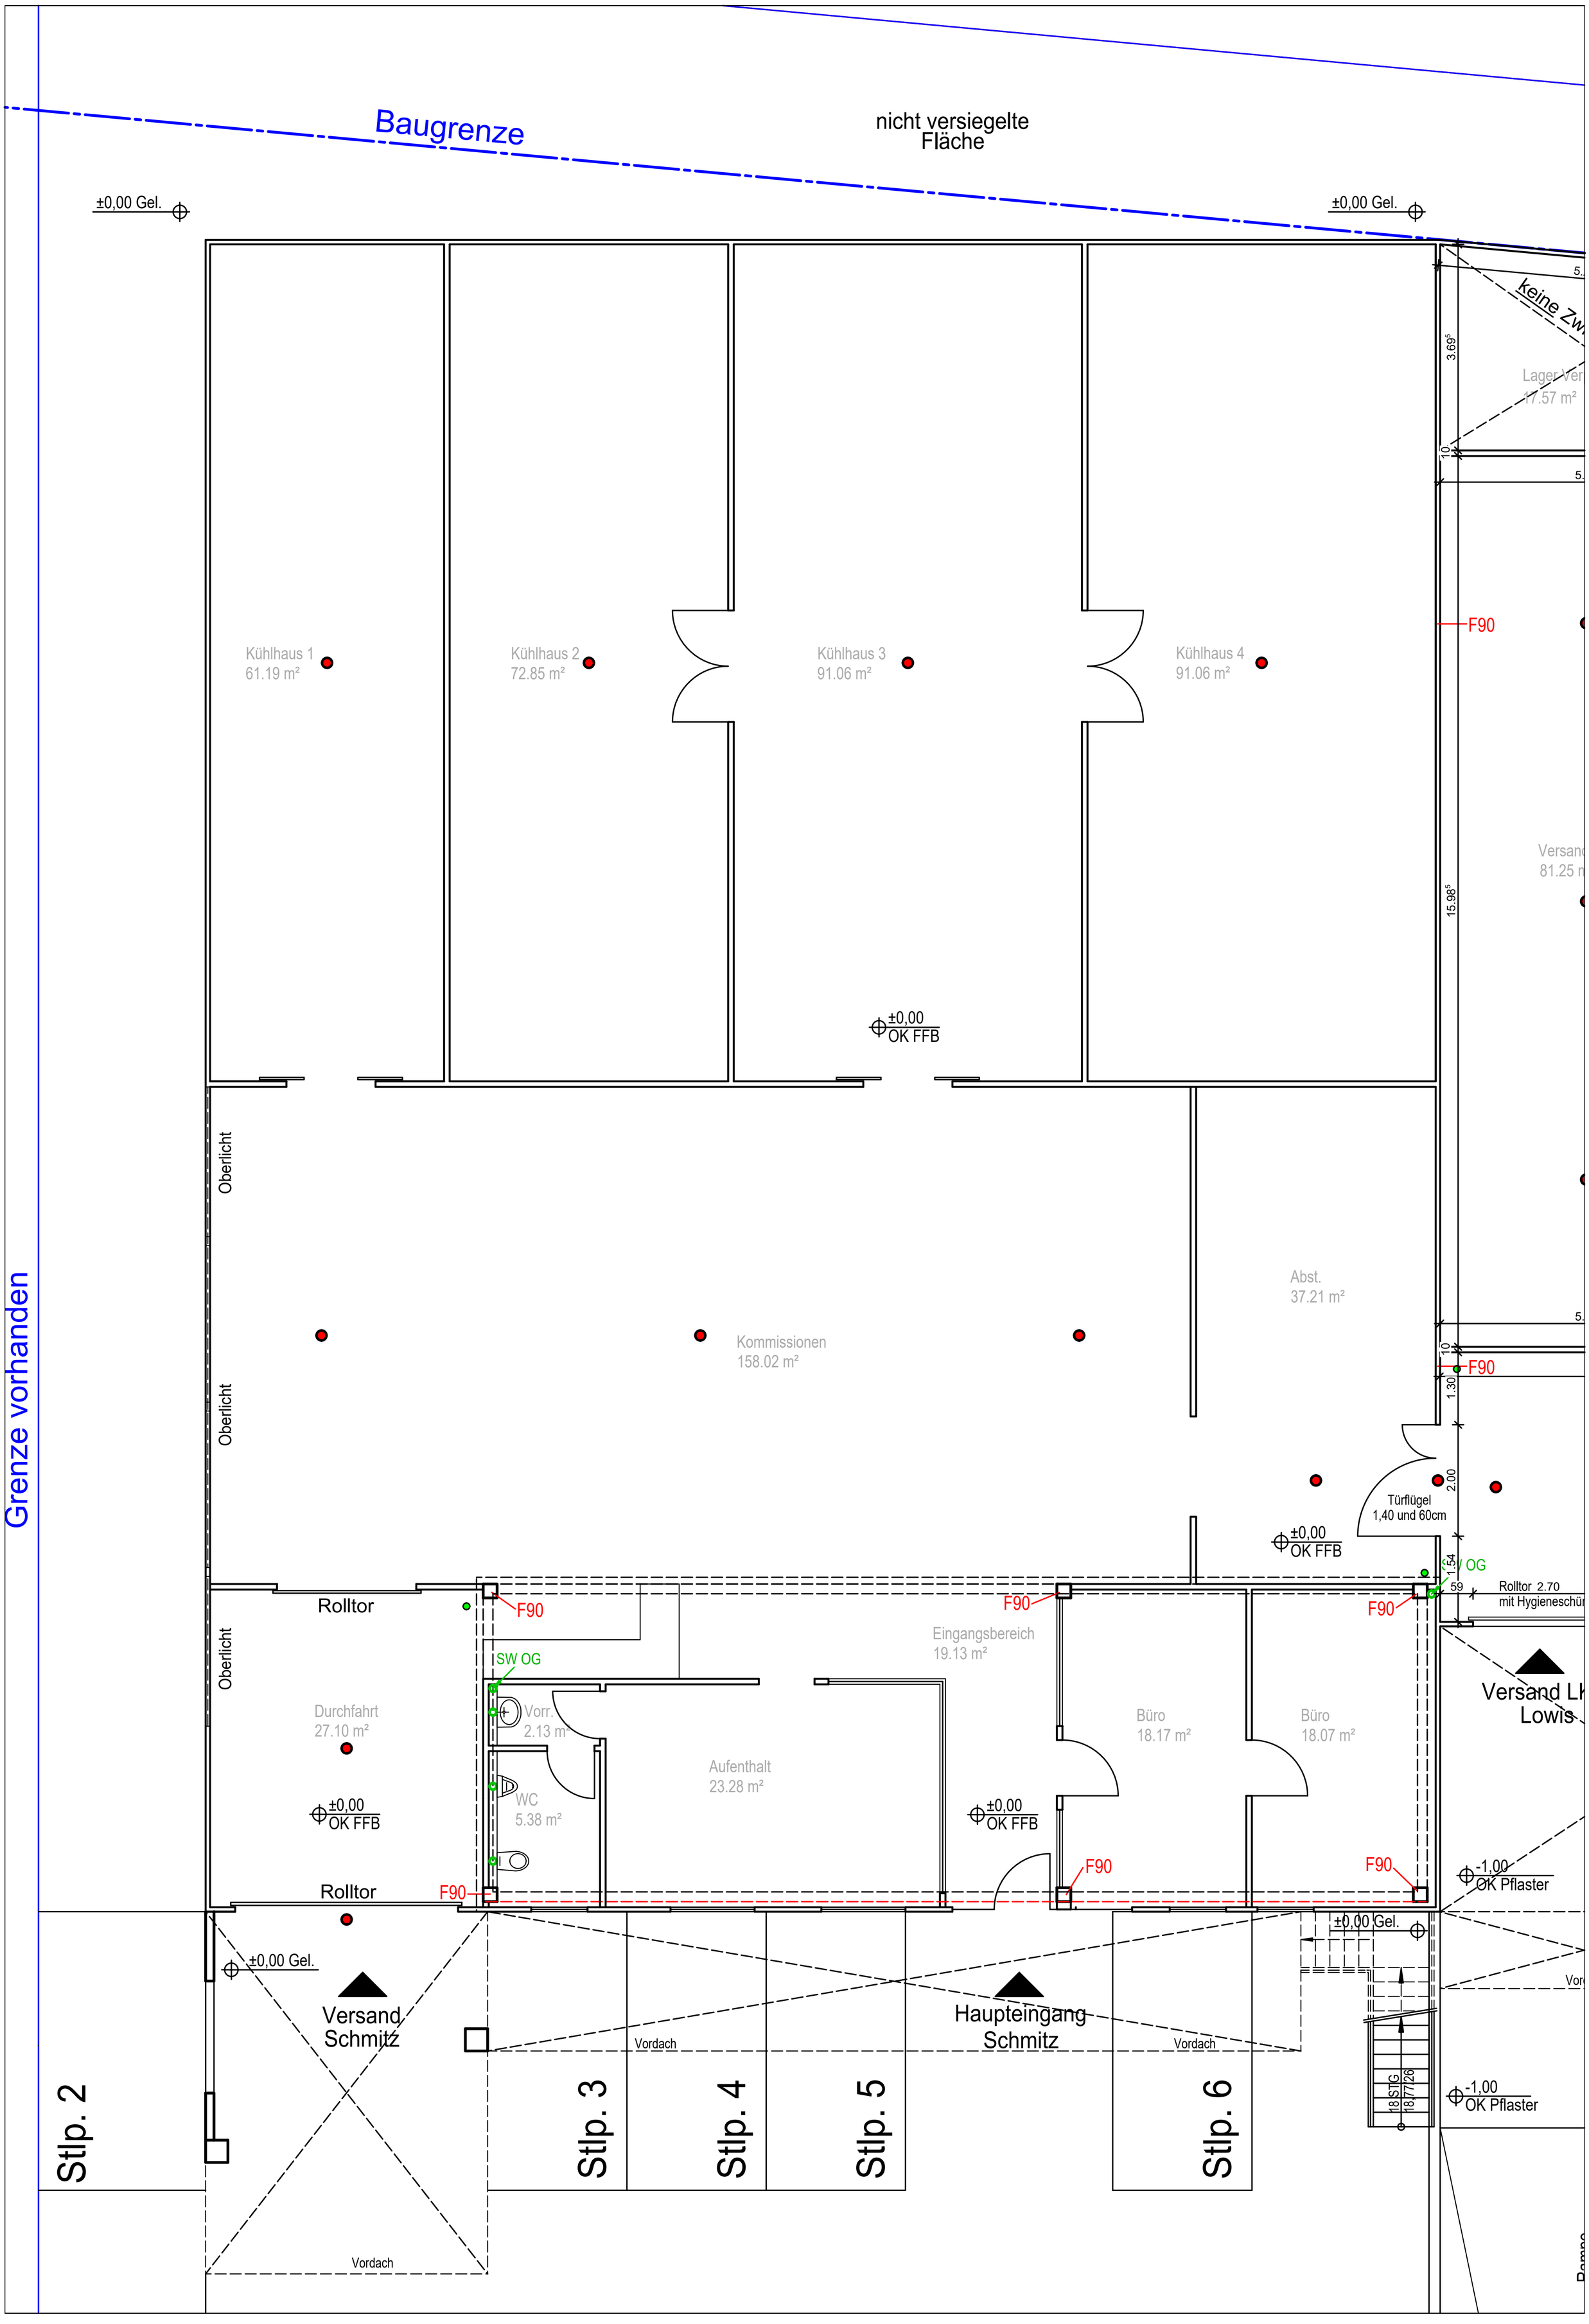
Baugrenze
nicht versiegelte Fläche
±0,00 Gel.
±0,00 Gel.
keine Zw
Lager Ver
17.57 m²
Kühlhaus 1
61.19 m²
Kühlhaus 2
72.85 m²
Kühlhaus 3
91.06 m²
Kühlhaus 4
91.06 m²
F90
Versand
81.25 m
±0,00
OK FFB
Oberlicht
Kommissionen
158.02 m²
Abst.
37.21 m²
Türflügel
1,40 und 60cm
SW OG
Rolltor 2.70
mit Hygieneschü
Rolltor
Durchfahrt
27.10 m²
Vorr.
2.13 m²
WC
5.38 m²
Aufenthalt
23.28 m²
Eingangsbereich
19.13 m²
Büro
18.17 m²
Büro
18.07 m²
Versand LK
Lowis
-1,00
OK Pflaster
Versand
Schmitz
Haupteingang
Schmitz
Vordach
Grenze vorhanden
Stlp. 2
Stlp. 3
Stlp. 4
Stlp. 5
Stlp. 6
18 STG
18/7/26